




VARIANTA 1

ARCHITEKTONICKÁ STUDIE

ZMĚNA VYUŽITÍ KOMUNITNÍHO CENTRA
PRO ZÁKLADNÍ ŠKOLU
BAŠTÝŘSKÁ 67/12, PRAHA 9, kú. HOSTAVICE

ZPRACOVATEL STUDIE: R-Projekt 07 Praha s.r.o.

Ke Strašnické 8/1795, Praha 10
tel. 261 305 100, 603 582 726
e-mail: jrn.padevet@rprojekt07.cz

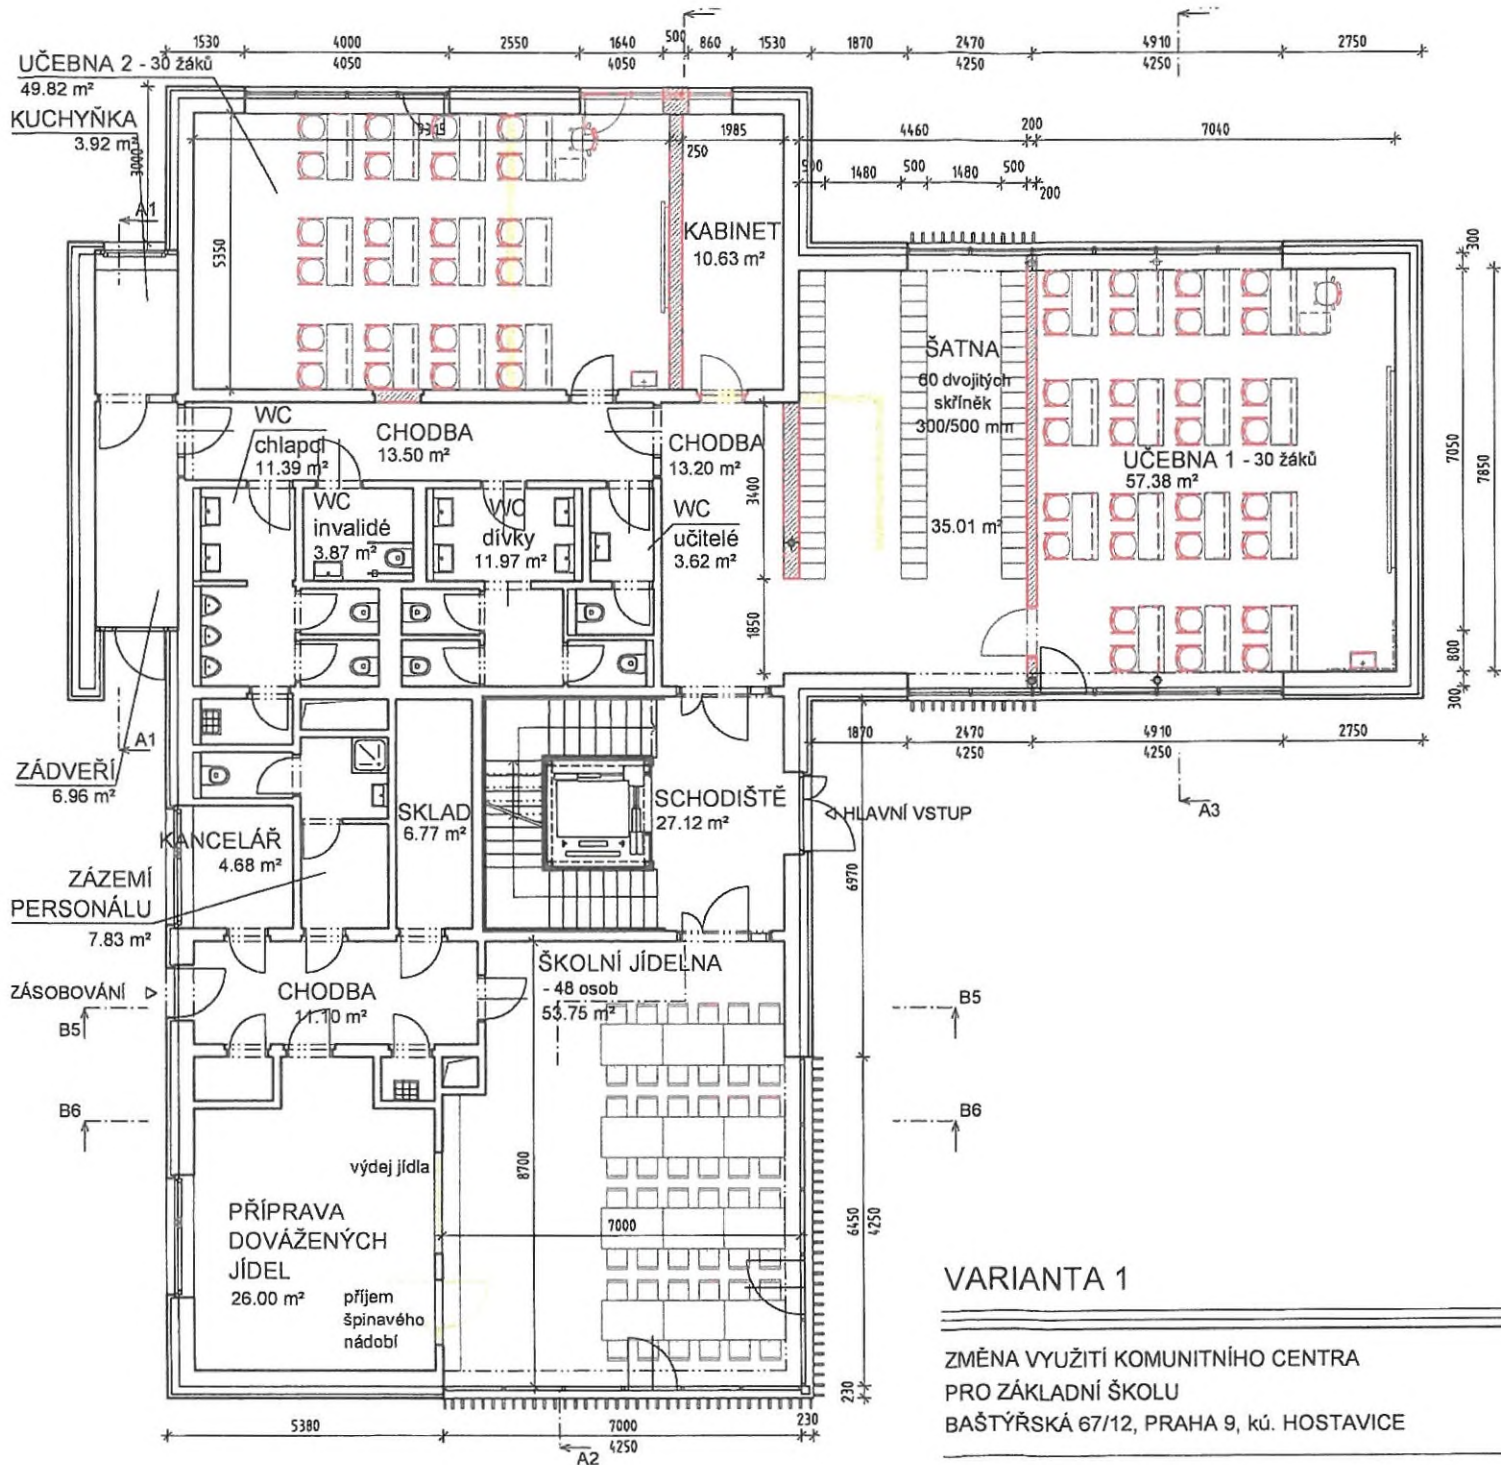

LEGENDA:

- stávající konstrukce
- navrhované konstrukce v rámci změny využití
- bourané konstrukce v rámci změny využití




ZPRACOVATEL STUDIE:
 R-Projekt O7 Praha s.r.o.
 Ke Strašnické 8/1795, Praha 10
 tel. 261 305 100, 603 582 726
 e-mail: jin.padevet@rprojekt07.cz

VARIANTA 1

ZMĚNA VYUŽITÍ KOMUNITNÍHO CENTRA
 PRO ZÁKLADNÍ ŠKOLU
 BAŠTÝŘSKÁ 67/12, PRAHA 9, kú. HOSTAVICE

PŮDORYS 1.NP
 NAVRHOVANÝ STAV 1
 MĚŘ 1:100

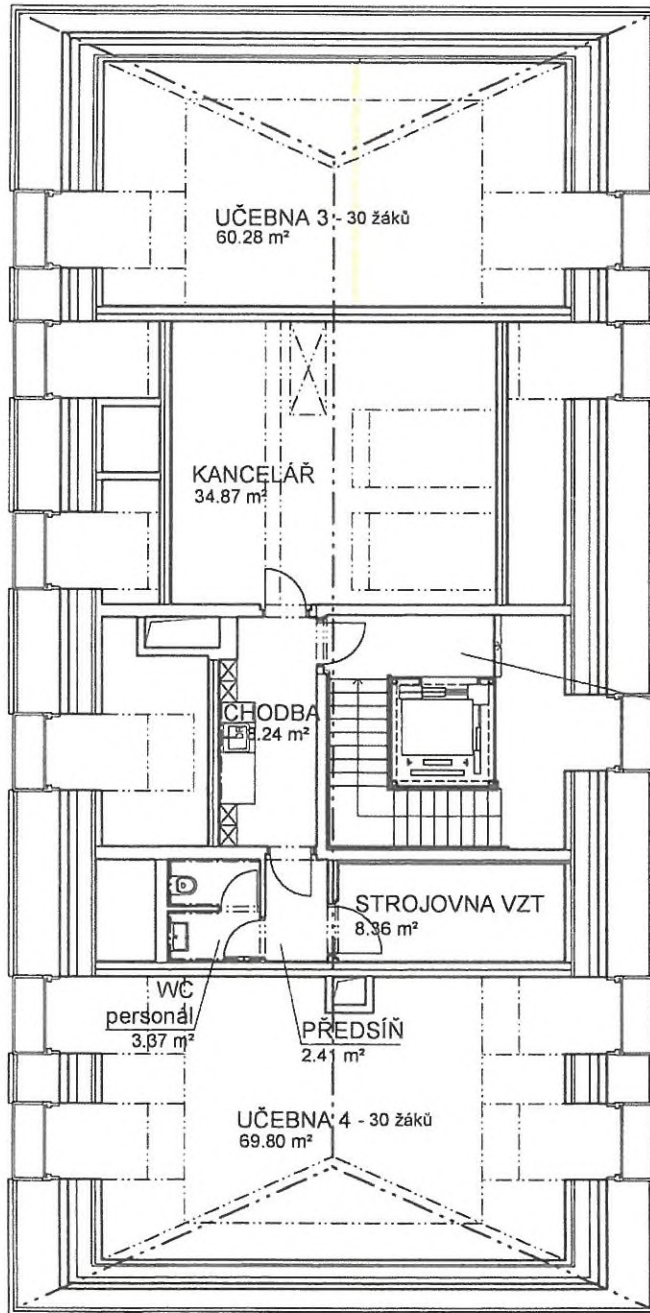

LEGENDA:

- - stávající konstrukce
- navrhované konstrukce v rámci změny využití
- bourané konstrukce v rámci změny využití

SCHODIŠTĚ
14.91 m²



ZPRACOVATEL STUDIE:
R-Projekt 07 Praha s.r.o.
Ke Strašnické 8/1795, Praha 10
tel. 261 305 100, 261 305 101
e-mail: jiri.padevet@rprojekt07.cz

VARIANTA 1

ZMĚNA VYUŽITÍ KOMUNITNÍHO CENTRA
PRO ZÁKLADNÍ ŠKOLU
BAŠTÝŘSKÁ 67/12, PRAHA 9, kú. HOSTAVICE

PŮDORYS 3.NP
NAVRHOVANÝ STAV
MĚŘ 1:100

3


LEGENDA:

- - stávající konstrukce
- navrhované konstrukce v rámci změny využití
- bourané konstrukce v rámci změny využití

ŘEZ B5



ŘEZ B6

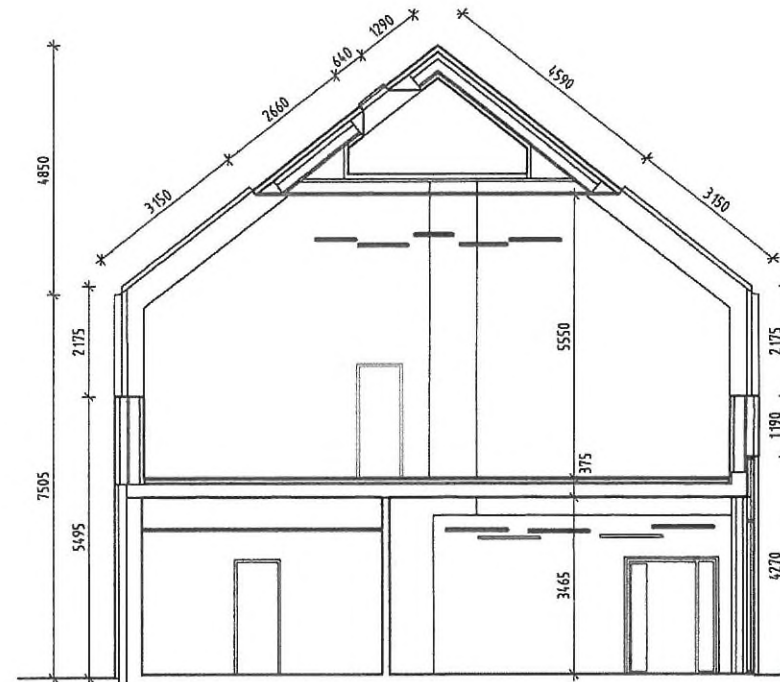

ZPRACOVATEL STUDIE:

R-Projekt 07 Praha s.r.o.

Ke Strašnické 8/1795, Praha 10

tel. 261 305 100, 261 305 101

e-mail: jiri.padevet@rprojekt07.cz

VARIANTA 1

ZMĚNA VYUŽITÍ KOMUNITNÍHO CENTRA
 PRO ZÁKLADNÍ ŠKOLU
 BAŠTÝŘSKÁ 67/12, PRAHA 9, kú. HOSTAVICE

ŘEZ B
 NAVRHOVANÝ STAV
 MĚŘ 1:100

5